




Leggenda centro sportivo Kennedy della Associazione Sportiva Walter Bertini tennis club Academy

- 1) Campo di bocce.
- 2) Campo di minigolf.
- 3) Campo di beach volley.
- 4) Palazzina alloggio custode, infermeria,sala massaggi,sala video, 100 mq di nuova costruzione.
- 5) Sala carte.
- 6) Bar,reception,proschop, 170 mq circa.
- 7) Nuovo spogliatoio femminile per la palestra.
- 8) Nuovo spogliatoio maschile per la palestra, 50 mq circa di nuova costruzione.
- 9) Palestra con struttura geodetica (doppio telo) suddivisa in tre zone di 538 mq.
- 10) Campo polivalente calcetto/tennis in erba sintetica 42x22 (924 Mq) con recinzione e illuminazione nuova e copertura pressostatica (doppio telo).
- 11) Due campi da tennis in terra rossa con recinzioni e illuminazione nuova e copertura pressostatica (doppio telo).
- 12) Un campo da tennis in terra rossa con recinzione e illuminazione nuova e copertura pressostatica (doppio telo).
- 13) Un campo polivalente (basket/pallavolo/tennis) in greenset con recinzione e illuminazione nuova e copertura pressostatica (doppio telo).
- 14) Due campi polivalenti (tennis/calcetto) con struttura geodetica (doppio telo) di 1900 mq.
- 15) Nuovo spogliatoio maschile per il golf pratica, 50 mq circa di nuova costruzione.
- 16) Nuovo spogliatoi per il calcetto.
- 17) Nuovo spogliatoi per il calcetto.
- 18) Nuova zona per la pratica del golf.
- 19) Verniciatura pali illuminazione baseball con recinzione di sicurezza.
- 20) Innalzamento recinzione perimetrale (cm 50) con illuminazione di sicurezza.
- 21) Impermealizzazione tettoia con predisposizione pannelli energetici.
- 22) Sistemazione percorso vita
- 23) Locale per associazioni ospitate.

Leggenda centro sportivo Kennedy della Associazione Sportiva H. C. 17 RAMS Milano

- 1) Parete di roccia (free climbing)
- 2) Palazzina per ludoteca,conferenza stampa,sala riunioni.
- 3) Campo polivalente calcetto/tennis in erba sintetica solo estivo.
- 4) Campo polivalente calcetto/tennis in erba sintetica solo estivo.
- 5) Campo polivalente pallamano/tennis in erba sintetica solo estivo.
- 6) Palazzetto polifunzionale 1600 mq per la pratica del tennis/calcetto/basket/pallavolo/hockey.
- 7) Nuovo spogliatoio maschile, 50 mq circa di nuova costruzione.
- 8) Nuovo spogliatoio femminile, 50 mq circa di nuova costruzione.
- 9) Un campo da tennis in terra rossa e nuova copertura presso statica.
- 10) Un campo da tennis in terra rossa e nuova copertura presso statica.
- 11) Un campo da tennis in terra rossa e nuova copertura presso statica.
- 12) Un campo da tennis in terra rossa e nuova copertura presso statica.
- 13) Due campi di bocce.
- 14) Podismo amatoriale sulla fascia in terra rossa intorno al campo di baseball
- 15) Area di riscaldamento, 40 mq circa di nuova costruzione.

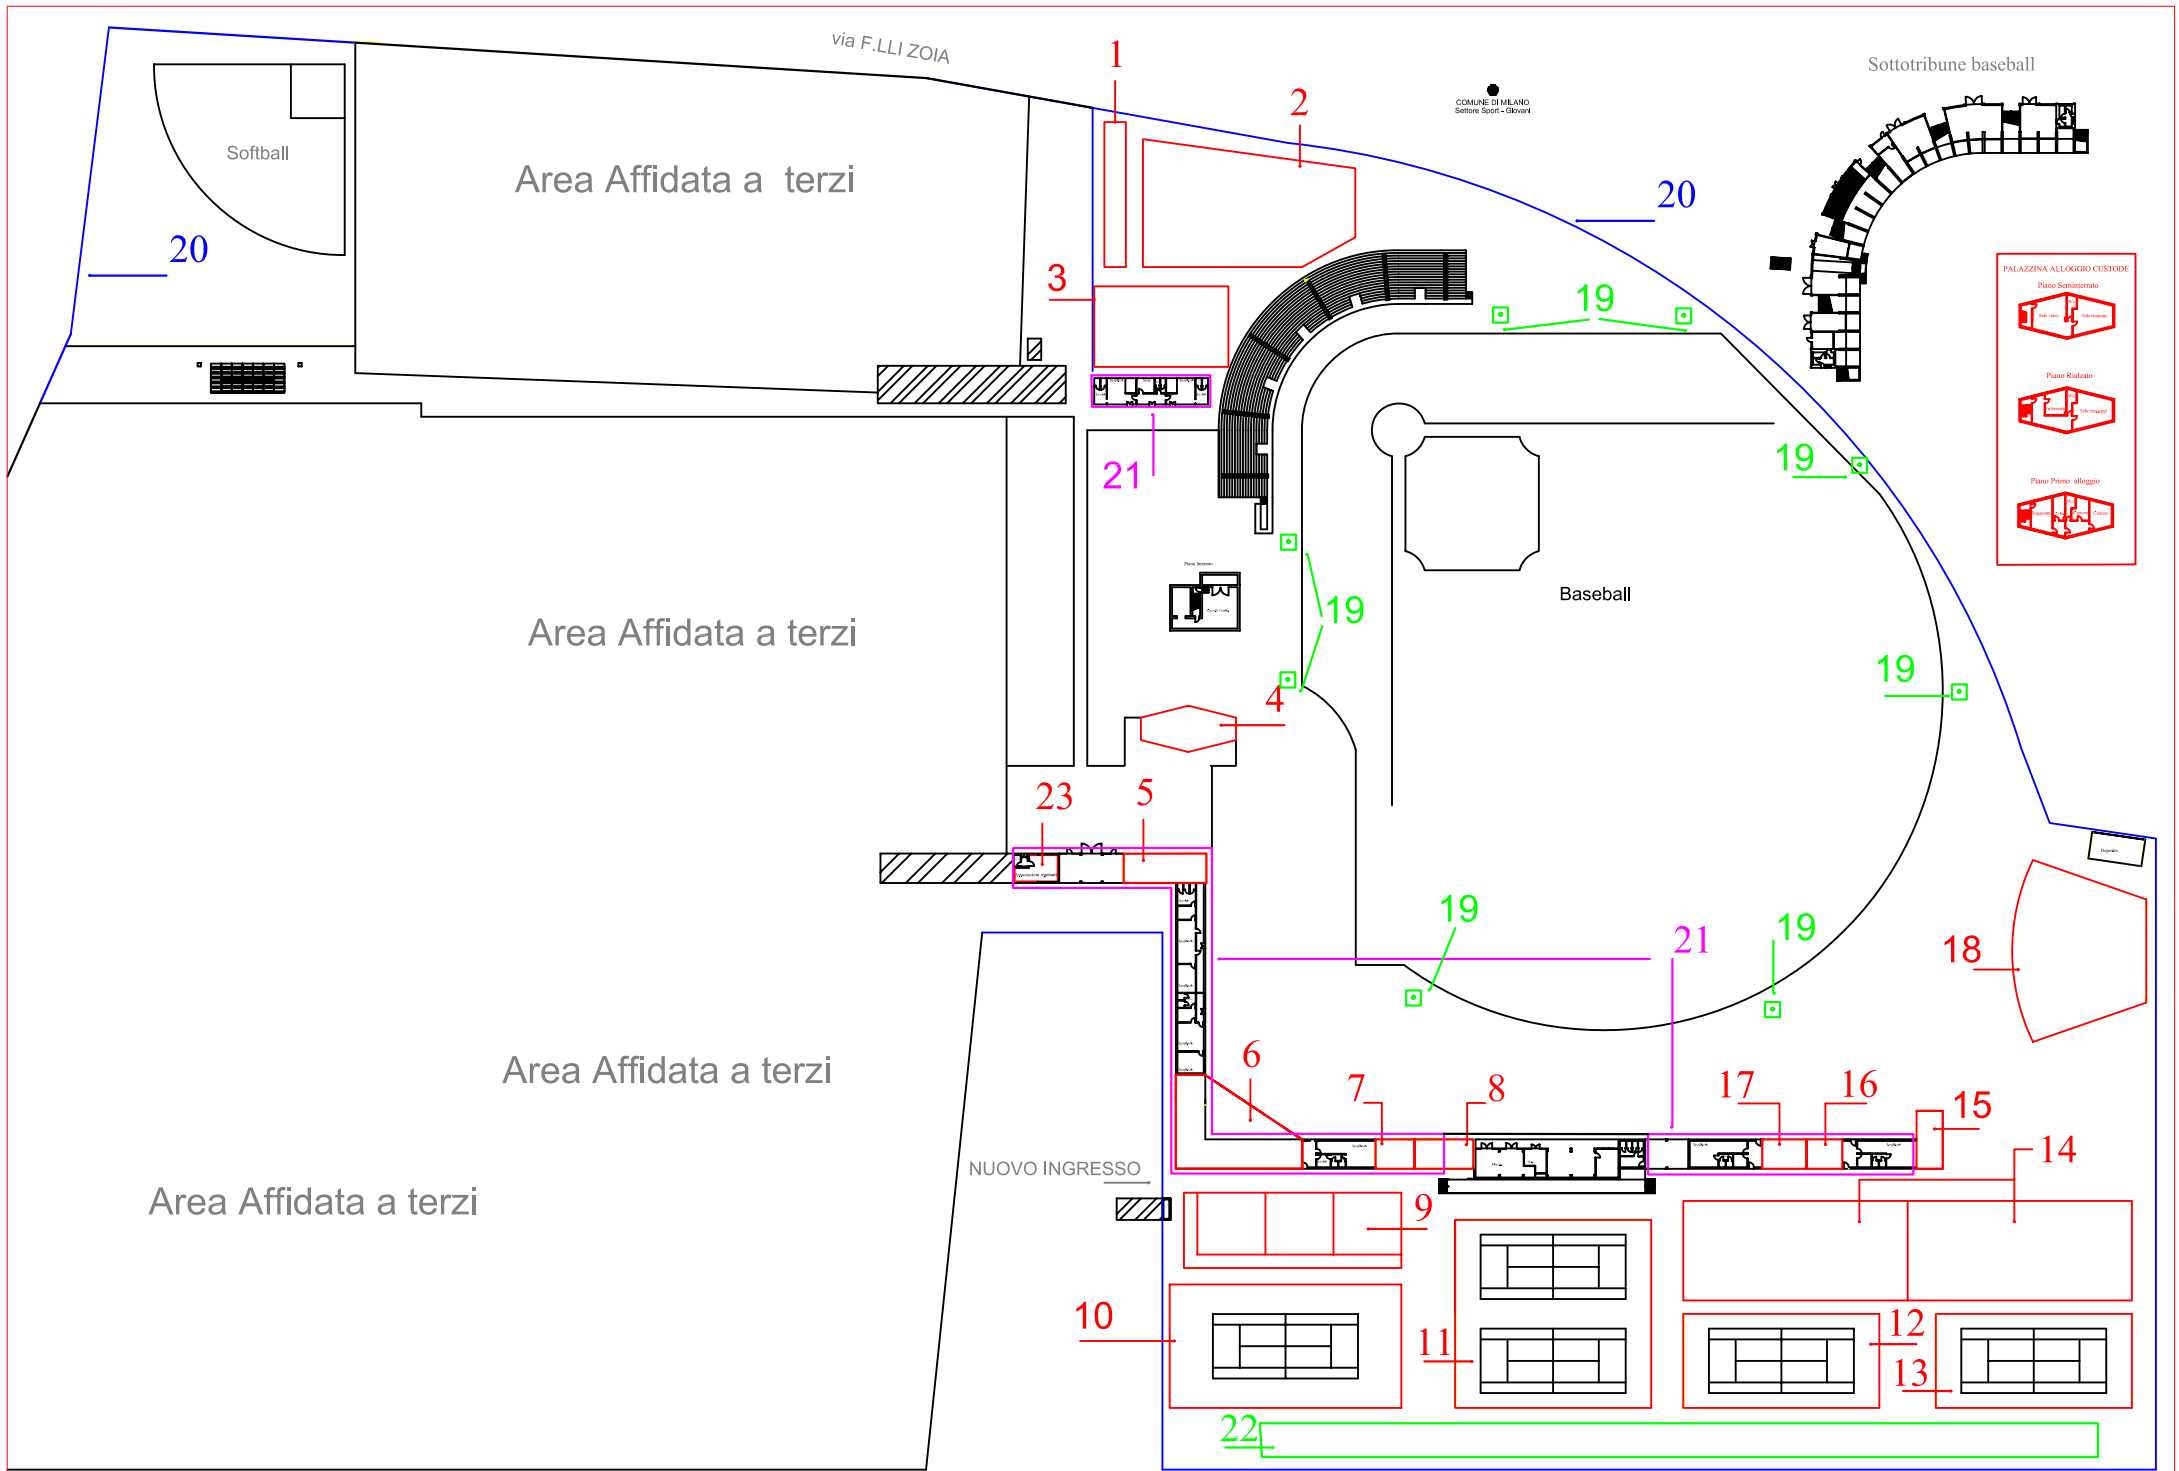

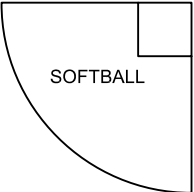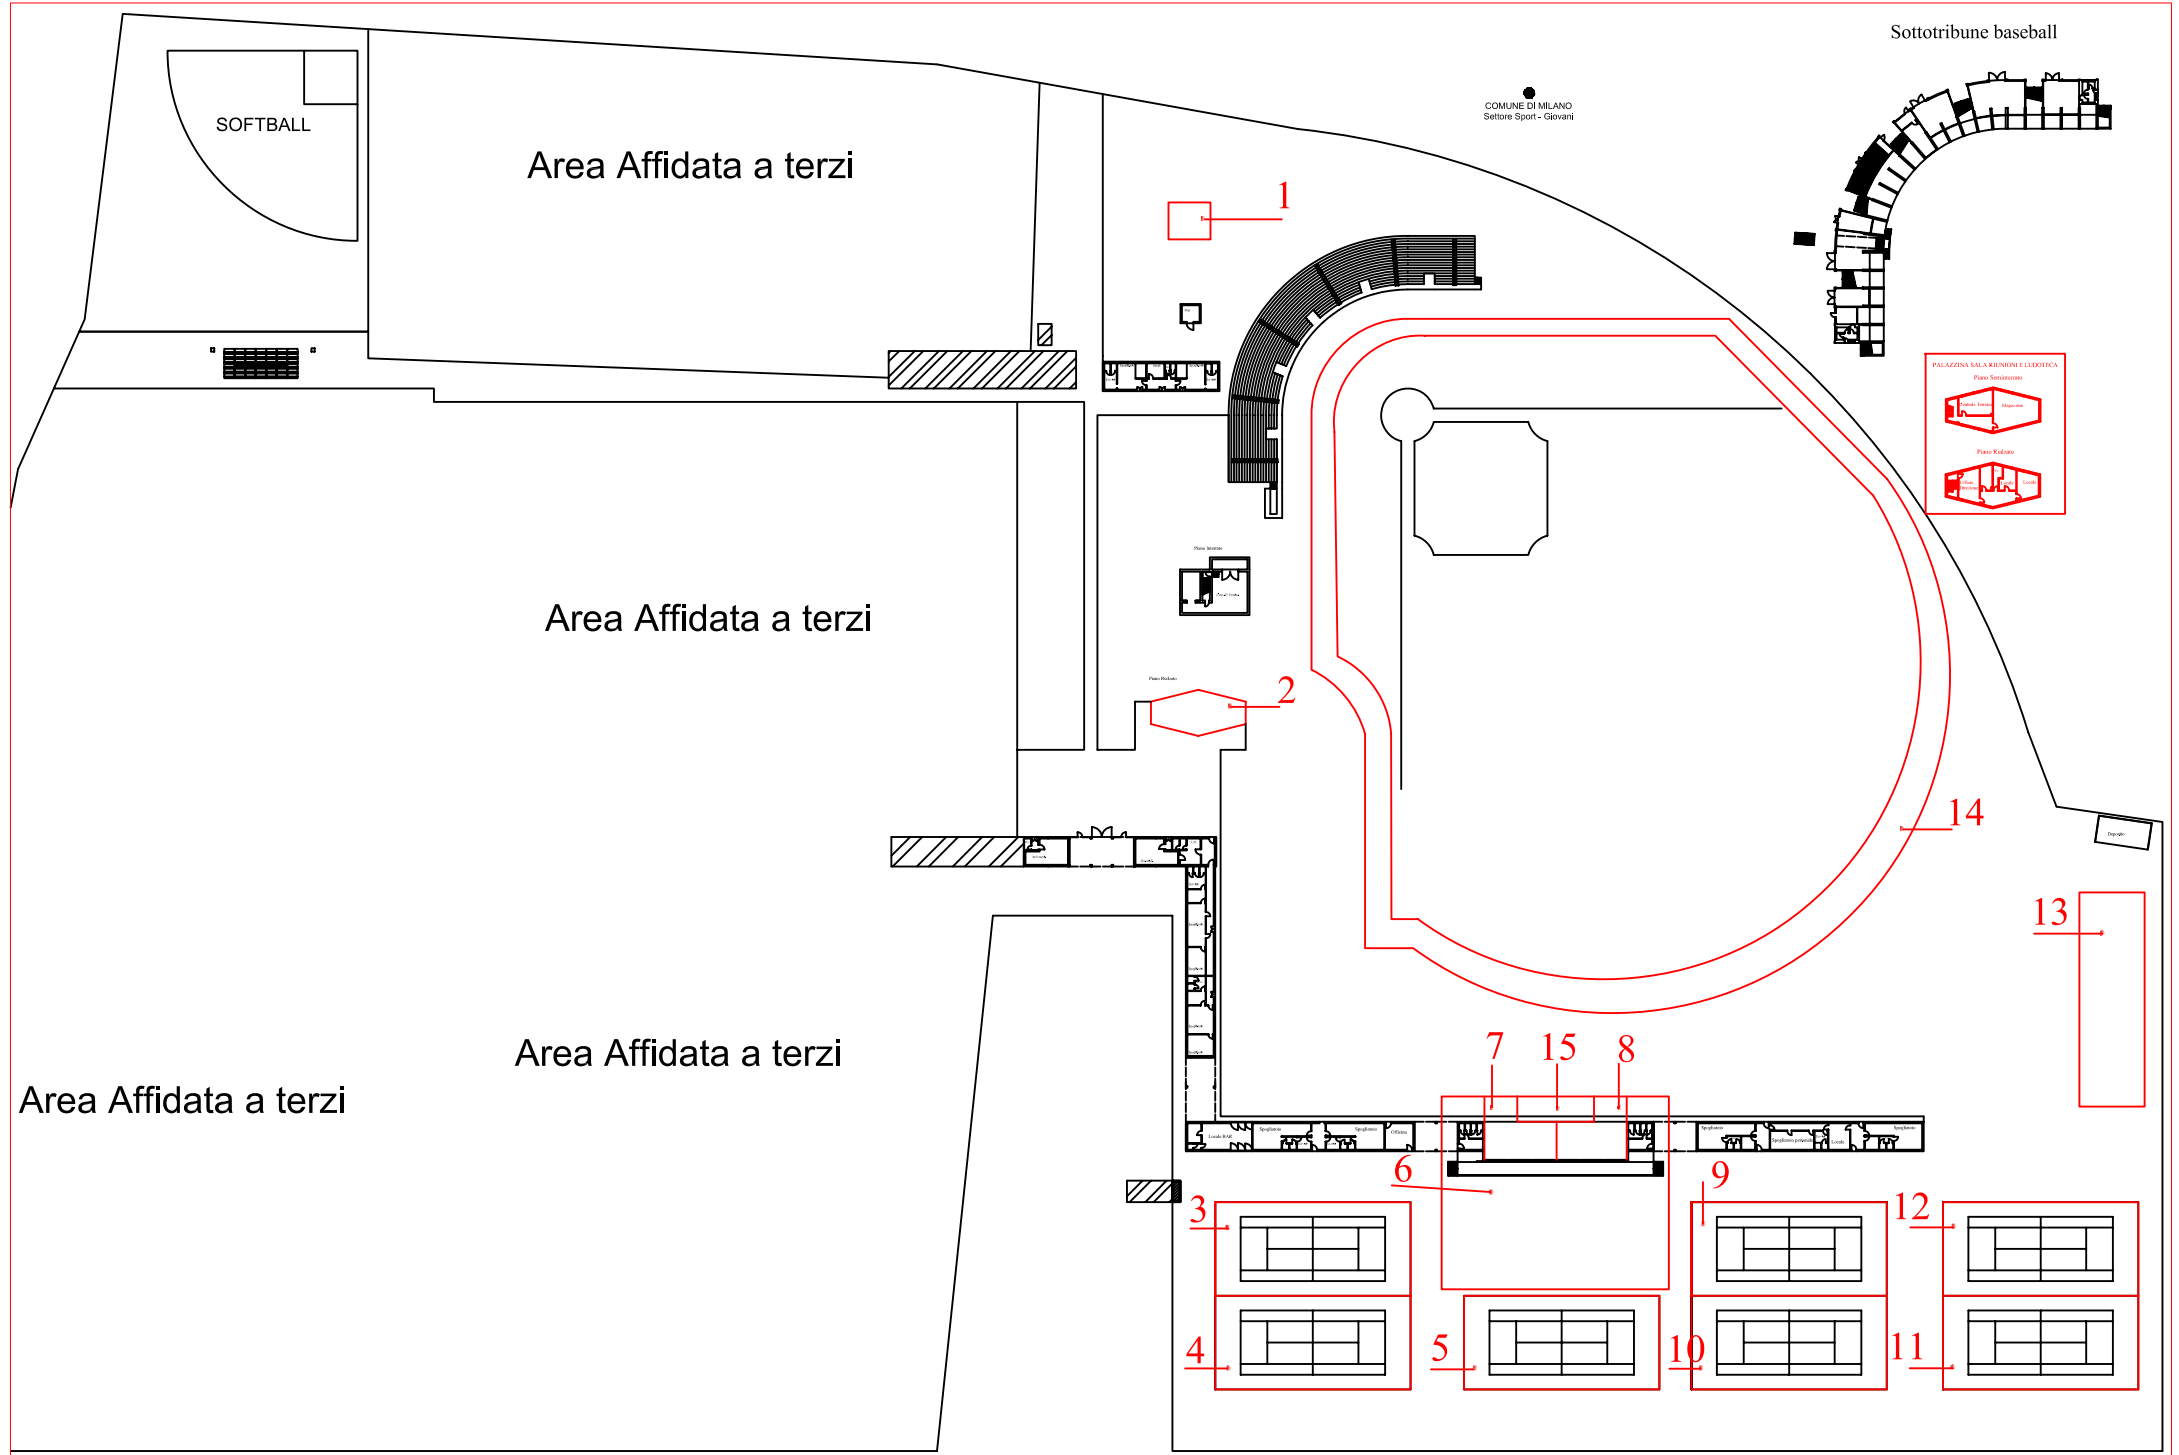

Area Affidata a terzi

Area Affidata a terzi

Area Affidata a terzi

Area Affidata a terzi

COMUNE DI MILANO
Settore Sport - Giovani

Sottotribune baseball

